



Versione con pensiline

- 124 mq commerciali, per abitazione.
- Innovativo sistema di riscaldamento e raffrescamento ad aria, con pompa di calore (PDC) integrata all'impianto di ventilazione meccanica controllata con recupero del calore (VMC) e deumidificazione.
- Finestre in PVC bianco con tapparelle avvolgibili.
- Ampio terrazzo al piano superiore.
- Porticato al piano terra.

*prezzo in funzione dell'ubicazione del cantiere e IVA secondo la normativa vigente

LA
OTTO

LINEA  TTIMA

€ 149.400 + IVA*
PER ABITAZIONE


PREZZO CASA BASE

a partire dalla platea o dal solaio dell'interrato


LA TUA CASA IN LEGNO

LA OTTO

LINEA OTTIMA

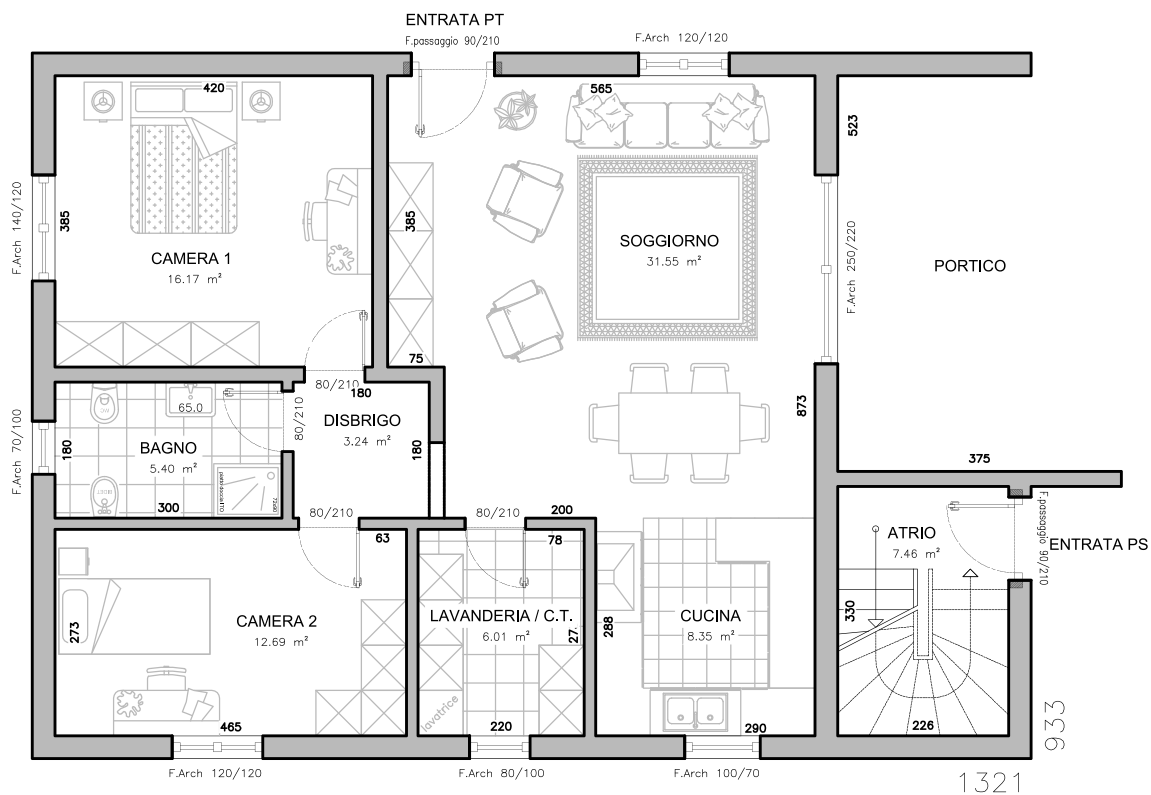

DATI TECNICI

SUPERFICIE LORDA

Piano terra **124 mq**
 Piano superiore **124 mq**
TOTALE 248 mq

FORMA TETTO

Tetto piano


SPAZIO POSITIVO srl

Viale dell'Industria, 33 | 38057 Pergine Valsugana (TN) | tel. +39 0461 510704
 fax +39 0461 534880 | info@spaziopositivo.com | www.spaziopositivo.com

*Nella rappresentazione grafica possono essere presenti allestimenti fuori capitolato, a solo scopo illustrativo.

TITOLO: PIANO TERRA	SCALA: 1:100
DISEGNO: LA OTTO	TAVOLA NUMERO: 1

SPAZIO POSITIVO
 LA TUA CASA IN LEGNO

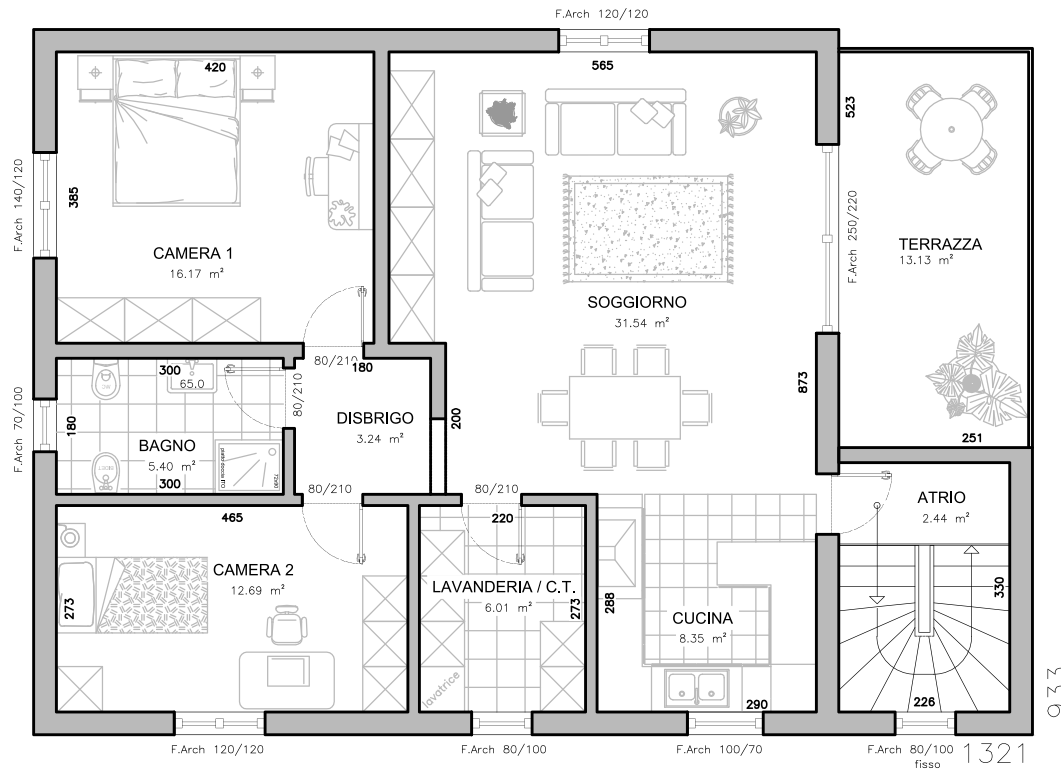

9.33

13.21

TITOLO: PIANO SUPERIORE	SCALA: 1:100
DISEGNO: LA OTTO	TAVOLA NUMERO: 2