



Versione con porticato

- 201 mq commerciali, su due livelli.
- Innovativo sistema di riscaldamento e raffrescamento ad aria, con pompa di calore (PDC) integrata all'impianto di ventilazione meccanica controllata con recupero del calore (VMC) e deumidificazione.
- Finestre in PVC bianco con tapparelle avvolgibili.


LA
CINQUE

LINEA  OTTIMA


LA TUA CASA IN LEGNO

LA CINQUE

LINEA **O**TTIMA

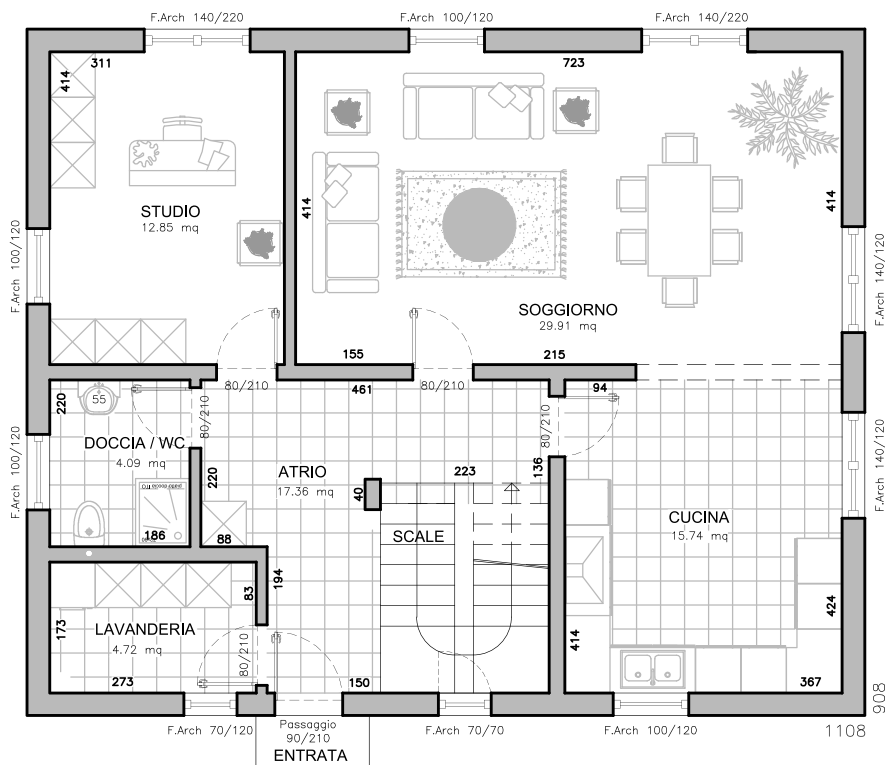

DATI TECNICI

SUPERFICIE LORDA

Piano terra **105 mq**
 Piano superiore **96 mq**
TOTALE 201 mq

FORMA TETTO

A doppia falda, inclinazione **20°**
 Altezza banchina **2,2 m**

SPAZIO POSITIVO srl

Viale dell'Industria, 33 | 38057 Pergine Valsugana (TN) | tel. +39 0461 510704
 fax +39 0461 534880 | info@spaziopositivo.com | www.spaziopositivo.com

*Nella rappresentazione grafica possono essere presenti allestimenti fuori capitolato, a solo scopo illustrativo.

LUOGO, DATA

COMMITTENTE


AGENTE

TITOLO: PIANO TERRA	SCALA: 1:100
DISEGNO: LA CINQUE	TAVOLA NUMERO: 1

**SPAZIO
POSITIVO**
 LA TUA CASA IN LEGNO

LA
CINQUE

LINEA  OTTIMA

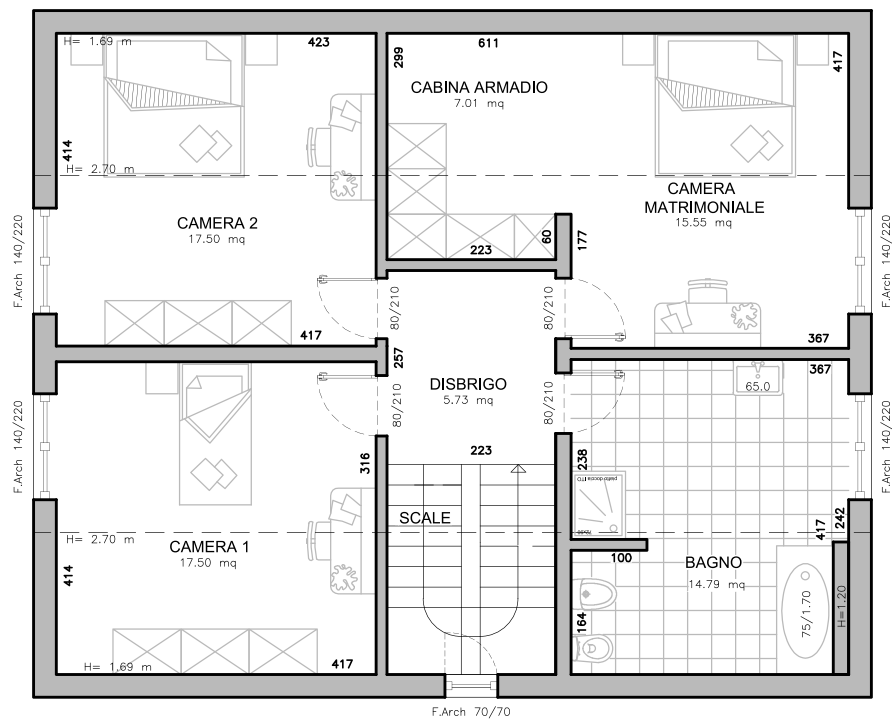

TITOLO: PIANO SUPERIORE	SCALA: 1:100
DISEGNO: LA CINQUE	TAVOLA NUMERO: 2


**SPAZIO
POSITIVO**
LA TUA CASA IN LEGNO