



Versione con terrazzo


- 124 mq commerciali, su un piano.
- Innovativo sistema di riscaldamento e raffrescamento ad aria, con pompa di calore (PDC) integrata all'impianto di ventilazione meccanica controllata con recupero del calore (VMC) e deumidificazione.
- Finestre in PVC bianco con tapparelle avvolgibili.

LINEA  TTIMA


LA TUA CASA IN LEGNO

LA
DUE

LINEA  OTTIMA

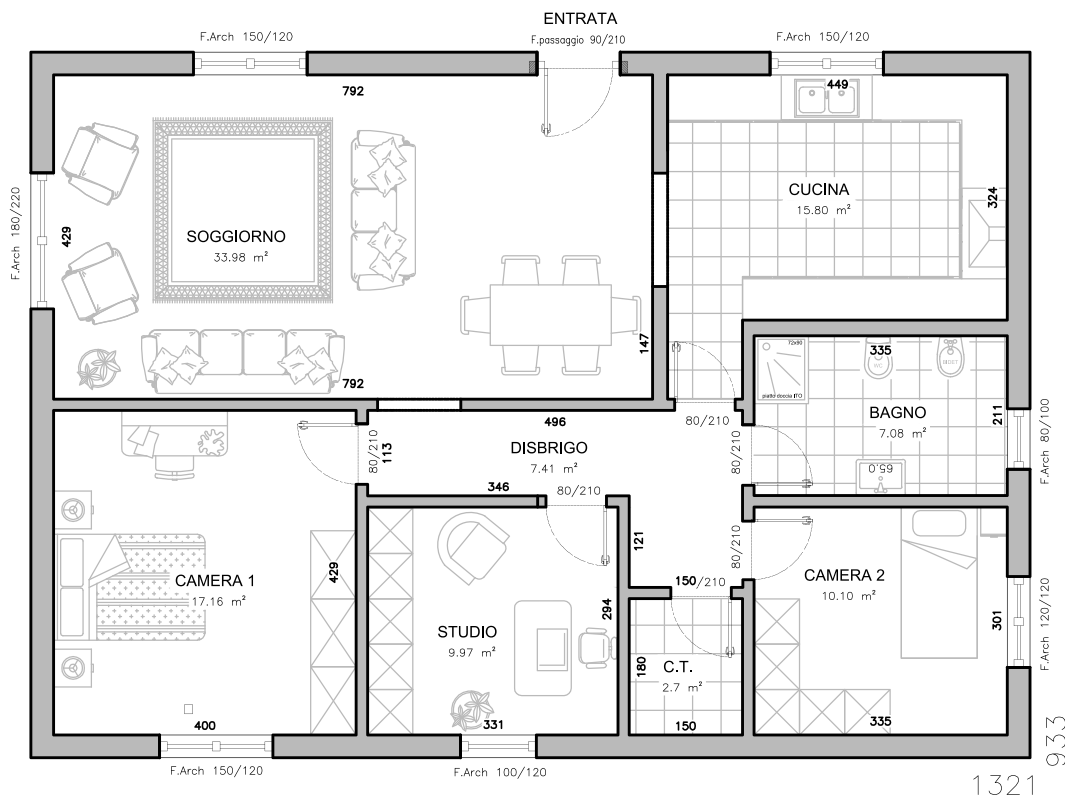

DATI TECNICI

SUPERFICIE LORDA

Piano terra **124 mq**
TOTALE 124 mq

FORMA TETTO

A doppia falda, inclinazione **20°**

SPAZIO POSITIVO srl

Viale dell'Industria, 33 | 38057 Pergine Valsugana (TN) | tel. +39 0461 510704
 fax +39 0461 534880 | info@spaziopositivo.com | www.spaziopositivo.com

*Nella rappresentazione grafica possono essere presenti allestimenti fuori capitolato, a solo scopo illustrativo.

LUOGO, DATA

COMMITTENTE

AGENTE

TITOLO: PIANO TERRA	SCALA: 1:100
DISEGNO: LA DUE	TAVOLA NUMERO: 1


**SPAZIO
POSITIVO**
 LA TUA CASA IN LEGNO