




Versione con panorama cube

- 139 mq commerciali, su due livelli.
- Innovativo sistema di riscaldamento e raffrescamento ad aria, con pompa di calore (PDC) integrata all'impianto di ventilazione meccanica controllata con recupero del calore (VMC) e deumidificazione.
- Finestre in PVC bianco con tapparelle avvolgibili.



LA QUATTRO

LINEA **O**TTIMA

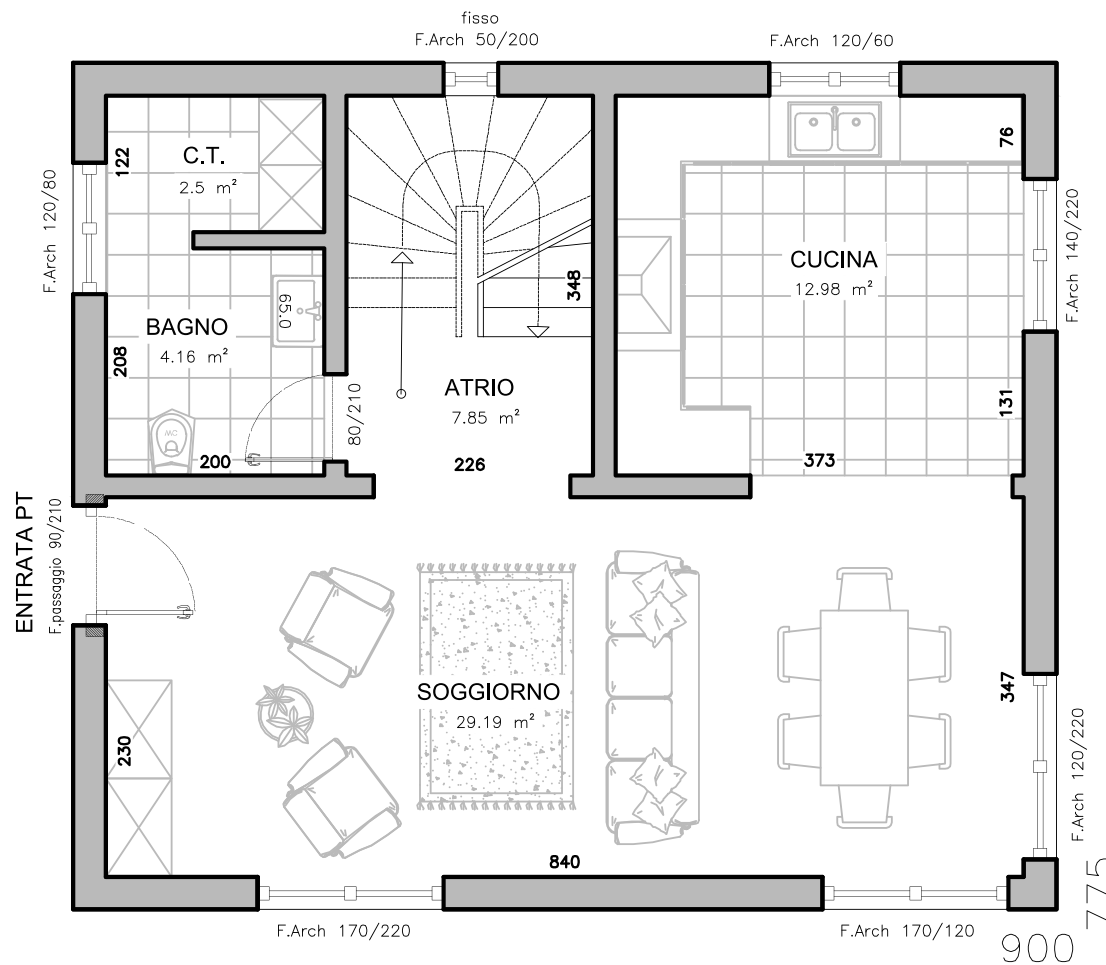

DATI TECNICI

SUPERFICIE LORDA

Piano terra	70 mq
Piano superiore	69 mq
TOTALE	139 mq

FORMA TETTO

A doppia falda, inclinazione **20°**
Altezza banchina **2,2 m**

SPAZIO POSITIVO srl

Viale dell'Industria, 33 | 38057 Pergine Valsugana (TN) | tel. +39 0461 510704
fax +39 0461 534880 | info@spaziopositivo.com | www.spaziopositivo.com

*Nella rappresentazione grafica possono essere presenti allestimenti fuori capitolato, a solo scopo illustrativo.


LUOGO, DATA

COMMITTENTE

AGENTE

TITOLO: PIANO TERRA	SCALA: 1:100
DISEGNO: LA QUATTRO	TAVOLA NUMERO: 1

SPAZIO POSITIVO
LA TUA CASA IN LEGNO

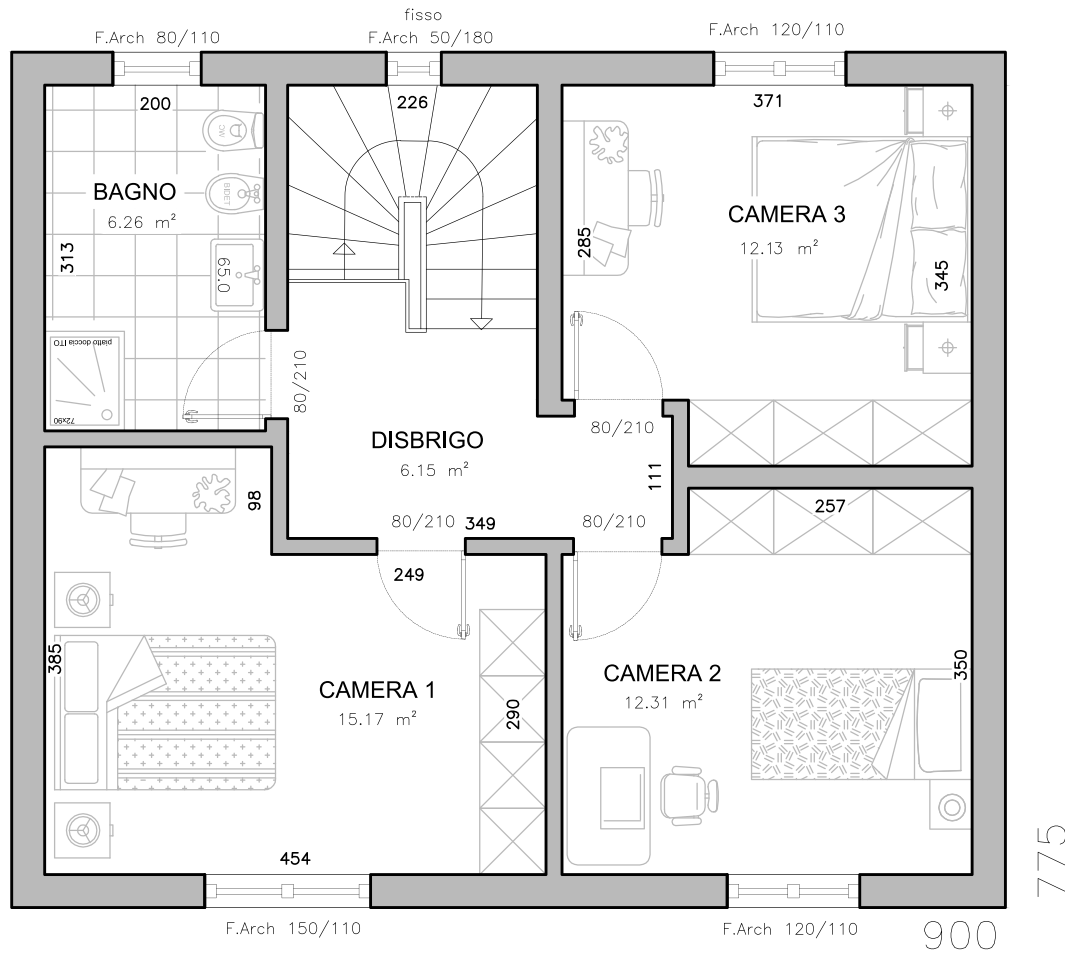

TITOLO: PIANO SUPERIORE	SCALA: 1:100
DISEGNO: LA QUATTRO	TAVOLA NUMERO: 2