




Versione base

- 106 mq commerciali su due livelli, per abitazione.
- Innovativo sistema di riscaldamento e raffrescamento ad aria, con pompa di calore (PDC) integrata all'impianto di ventilazione meccanica controllata con recupero del calore (VMC) e deumidificazione.
- Finestre in PVC bianco con tapparelle avvolgibili.

LA
SEI

LINEA  OTTIMA


LA TUA CASA IN LEGNO

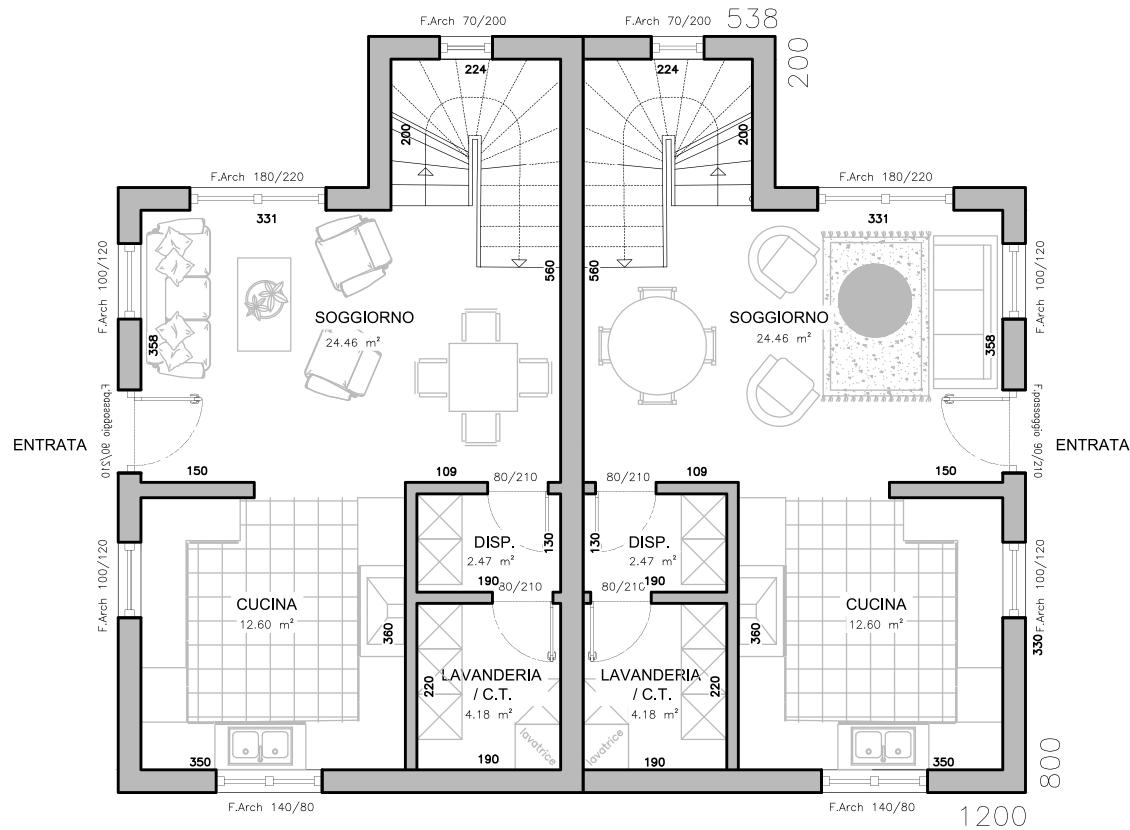

DATI TECNICI

SUPERFICIE LORDA

ABITAZIONE 1
 Piano terra 57 mq
 Piano superiore 49,5 mq
TOTALE 106,5 mq

ABITAZIONE 2
 Piano terra 57 mq
 Piano superiore 49,5 mq
TOTALE 106,5 mq

TOTALE 213 mq

FORMA TETTO

A doppia falda, inclinazione 20°
 Altezza banchina 2,2 m

SPAZIO POSITIVO srl

Viale dell'Industria, 33 | 38057 Pergine Valsugana (TN) | tel. +39 0461 510704
 fax +39 0461 534880 | info@spaziopositivo.com | www.spaziopositivo.com

*Nella rappresentazione grafica possono essere presenti allestimenti fuori capitolato, a solo scopo illustrativo.


LUOGO, DATA

COMMITTENTE

AGENTE

TITOLO: PIANO TERRA	SCALA: 1:100
DISEGNO: LA SEI	TAVOLA NUMERO: 1



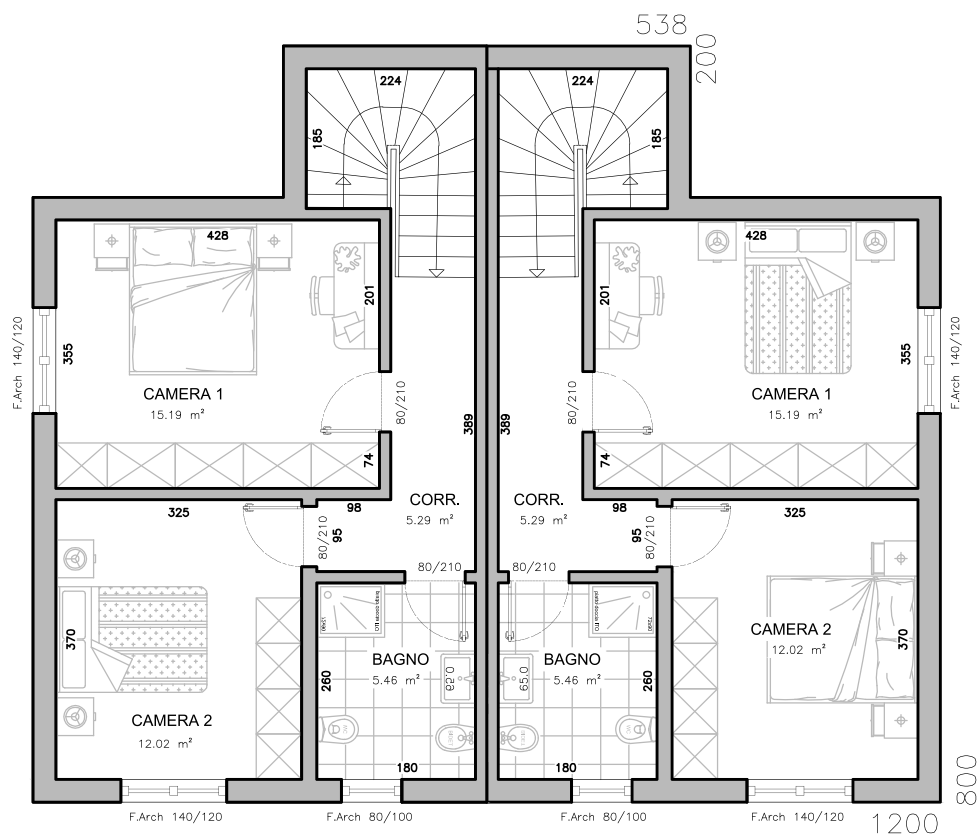

TITOLO: PIANO SUPERIORE	SCALA: 1:100
DISEGNO: LA SEI	TAVOLA NUMERO: 2