



Versione base

- 101 mq commerciali, su un piano.
- Innovativo sistema di riscaldamento e raffrescamento ad aria, con pompa di calore (PDC) integrata all'impianto di ventilazione meccanica controllata con recupero del calore (VMC) e deumidificazione.
- Finestre in PVC bianco con tapparelle avvolgibili.

LA
UNO

LINEA  TTIMA


SPAZIO
POSITIVO
LA TUA CASA IN LEGNO


DATI TECNICI

SUPERFICIE LORDA

Piano terra **101 mq**
TOTALE 101 mq

FORMA TETTO

A padiglione **20°**

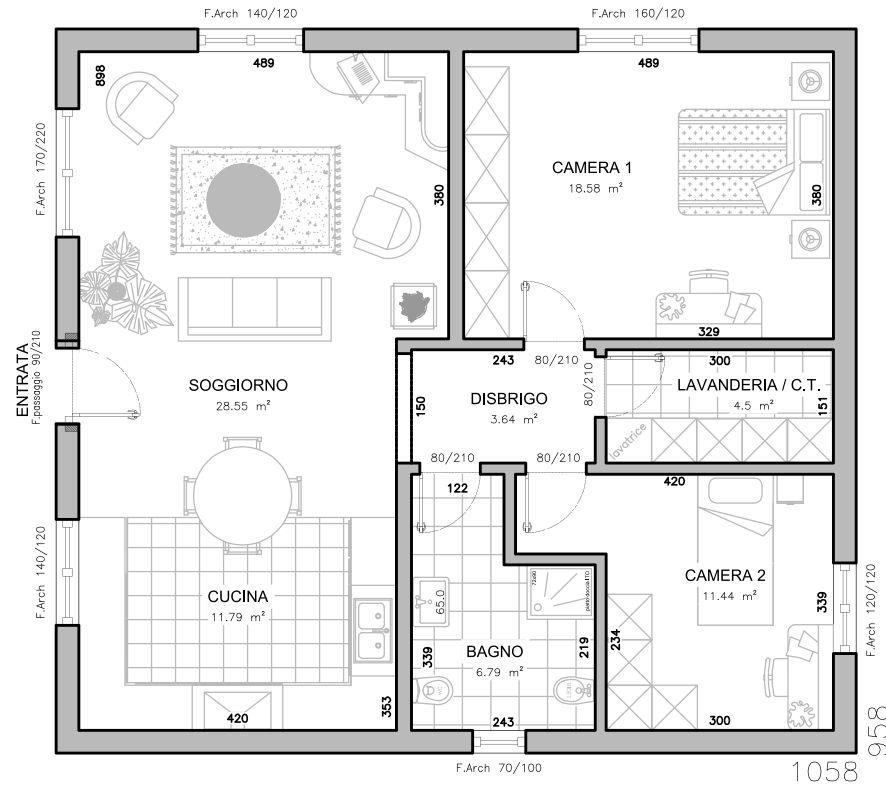

SPAZIO POSITIVO srl

Viale dell'Industria, 33 | 38057 Pergine Valsugana (TN) | tel. +39 0461 510704
 fax +39 0461 534880 | info@spaziopositivo.com | www.spaziopositivo.com

*Nella rappresentazione grafica possono essere presenti allestimenti fuori capitolato, a solo scopo illustrativo.

LUOGO, DATA

COMMITTENTE

AGENTE

TITOLO: PIANO TERRA	SCALA: 1:100
DISEGNO: LA UNO	TAVOLA NUMERO: 1